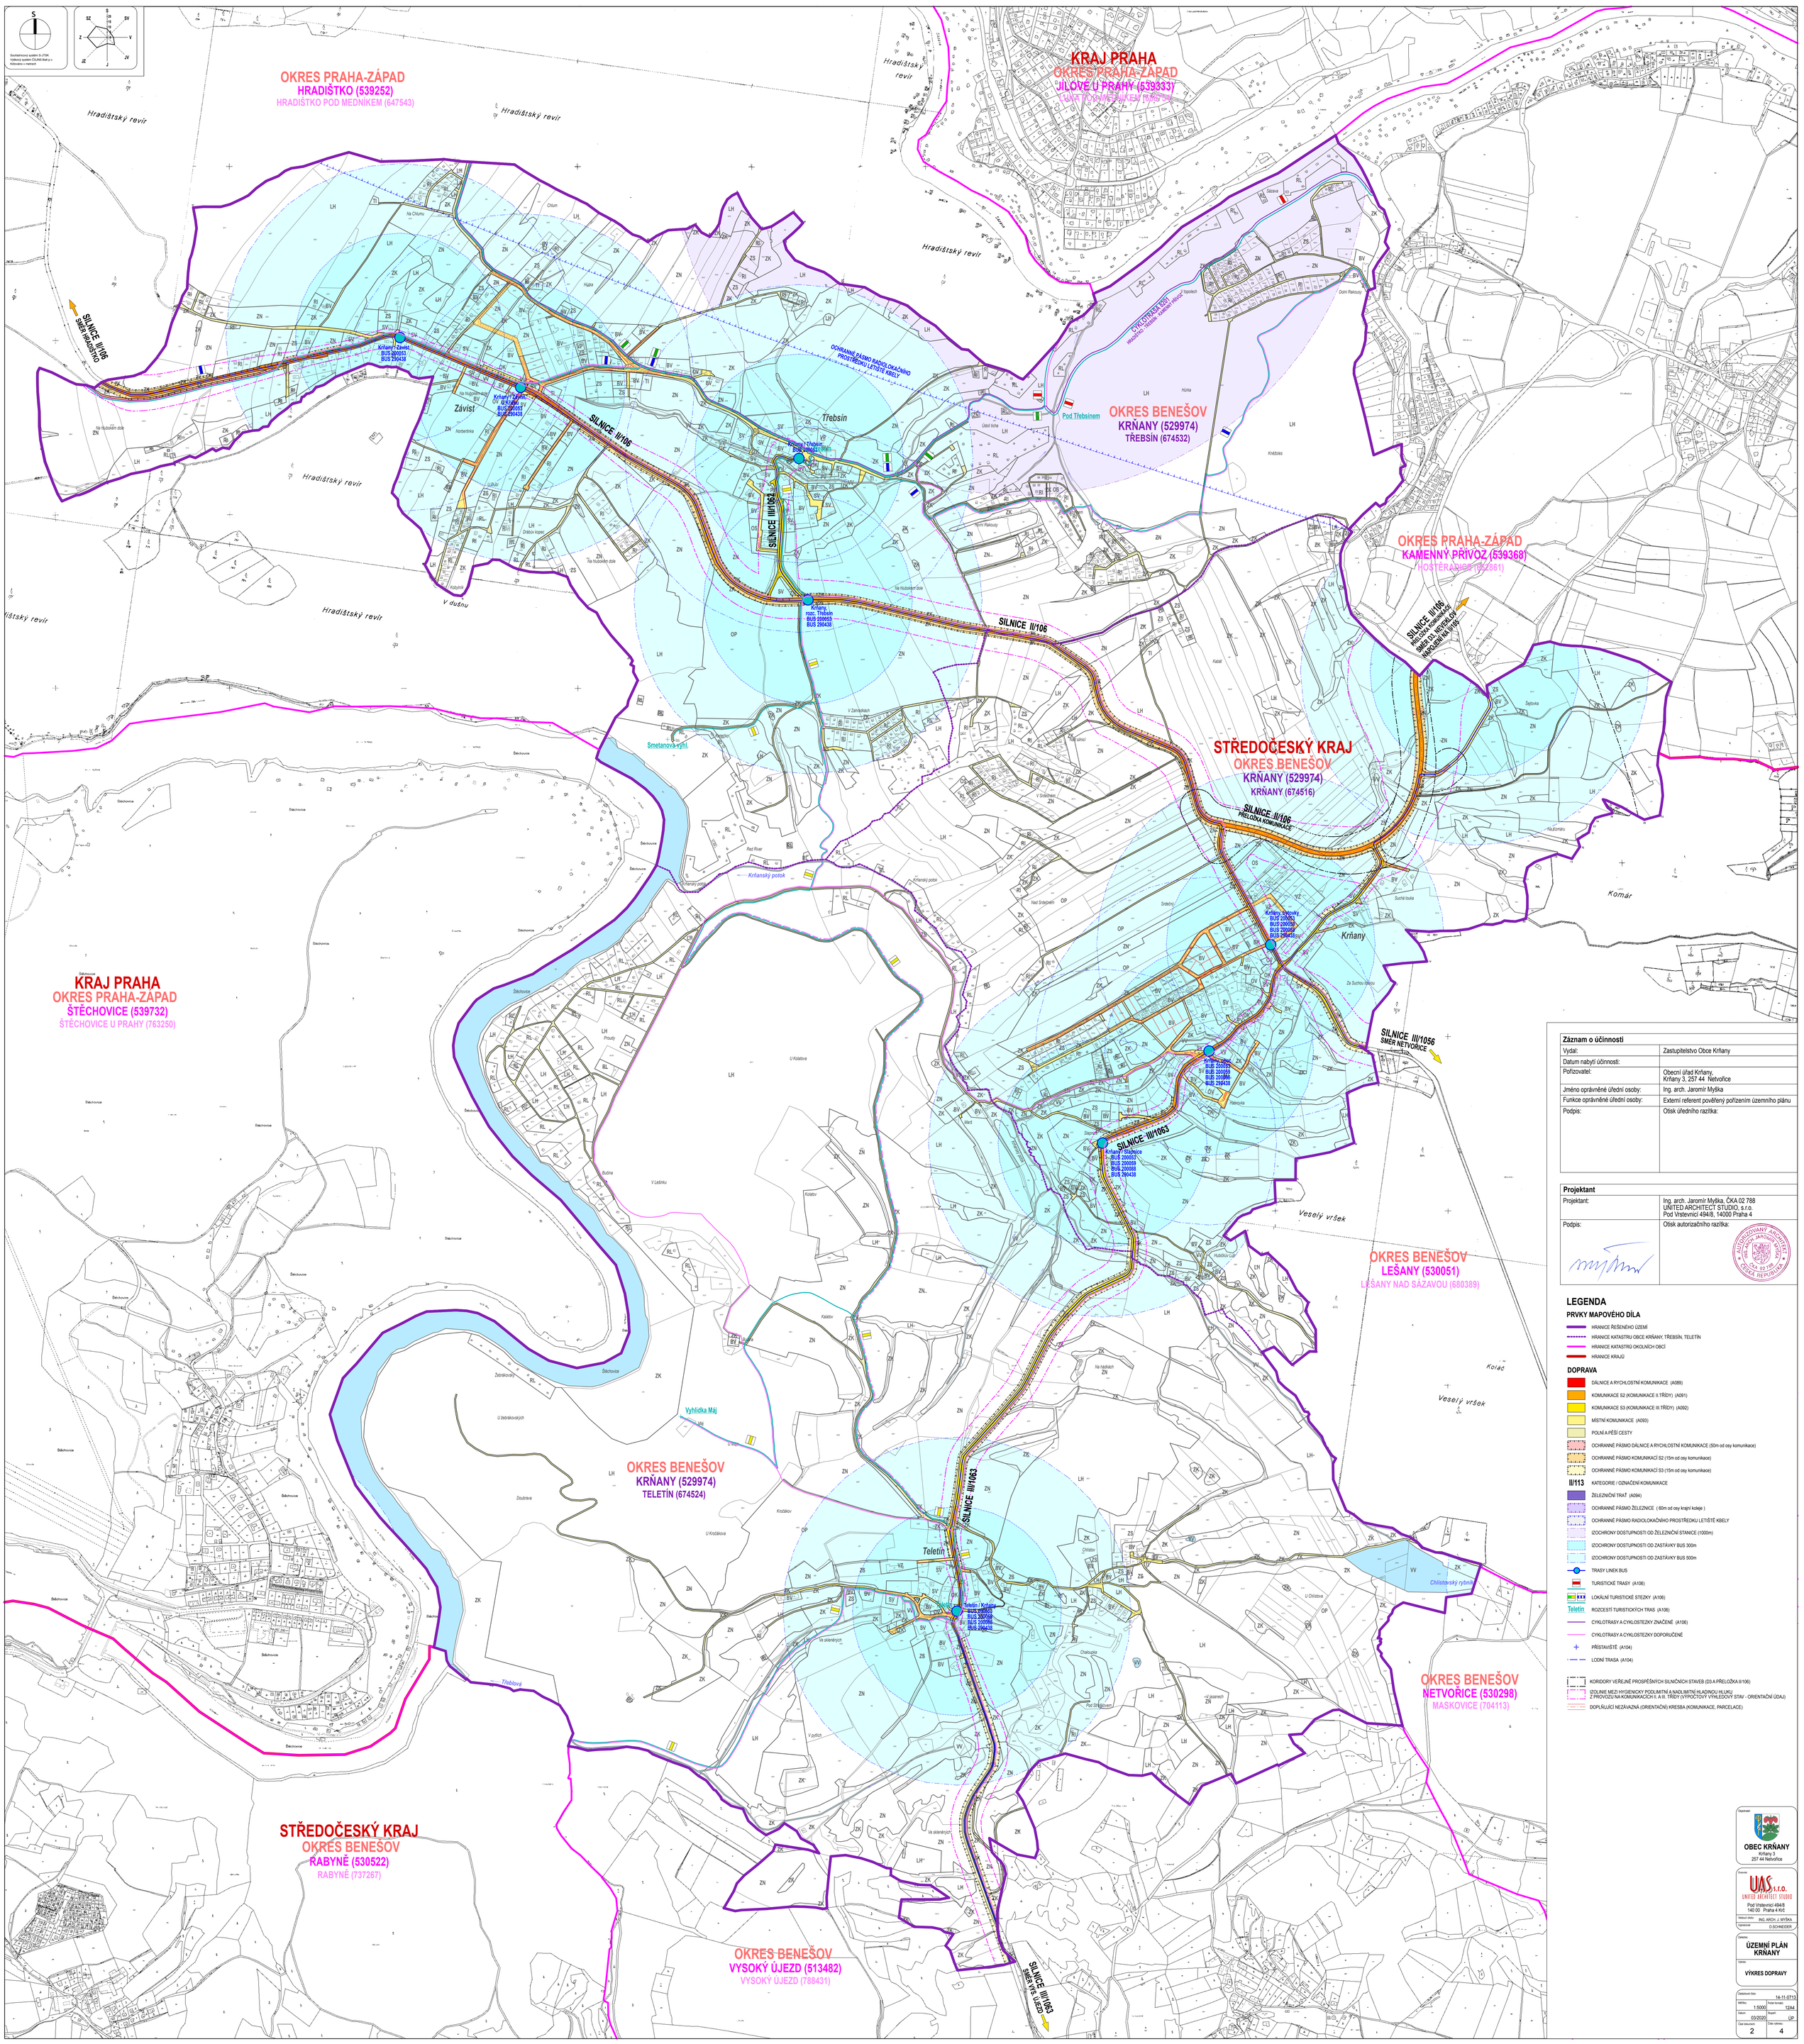

Záznam o účinnosti	
Vydal:	Zastupitelstvo Obce Krňany
Datum nabytí účinnosti:	
Pořizovatel:	Obecní úřad Krňany, Krňany 3, 257 44 Netvořice
Jméno oprávněné úřední osoby:	Ing. arch. Jaromír Myška
Funkce oprávněné úřední osoby:	Externí referent pověřený pořízením územního plánu
Podpis:	Otisk úředního razítka:

Projektant	
Projektant:	Ing. arch. Jaromír Myška, ČKA 02 788 UNITED ARCHITECT STUDIO, s.r.o. Pod Vrstevnicí 494/8, 14000 Praha 4
Podpis:	Otisk autorizačního razítka:

LEGENDA

PRVKY MAPOVÉHO DÍLA

- HRANICE ŘEŠENÉHO ÚZEMÍ
- HRANICE KATASTRU OBCE KRŇANY, TŘEBSÍN, TELETÍN
- HRANICE KATASTRŮ OKOLNÍCH OBCÍ
- HRANICE KRAJŮ

DOPRAVA

- DÁLNICE A RYCHLOSTNÍ KOMUNIKACE (A089)
- KOMUNIKACE S2 (KOMUNIKACE II.TŘÍDY) (A091)
- KOMUNIKACE S3 (KOMUNIKACE III.TŘÍDY) (A092)
- MÍSTNÍ KOMUNIKACE (A093)
- POLNÍ A PĚŠÍ CESTY
- OCHRANNÉ PÁSMO DÁLNICE A RYCHLOSTNÍ KOMUNIKACE (50m od osy komunikace)
- OCHRANNÉ PÁSMO KOMUNIKACÍ S2 (15m od osy komunikace)
- OCHRANNÉ PÁSMO KOMUNIKACÍ S3 (15m od osy komunikace)
- II/113 KATEGORIE / OZNAČENÍ KOMUNIKACE
- ŽELEZNIČNÍ TRAŤ (A094)
- OCHRANNÉ PÁSMO ŽELEZNICE (60m od osy krajní koleje)
- OCHRANNÉ PÁSMO RADIOLOKAČNÍHO PROSTŘEDKU LETIŠTĚ KBELY
- IZOCHRONY DOSTUPNOSTI OD ŽELEZNIČNÍ STANICE (1000m)
- IZOCHRONY DOSTUPNOSTI OD ZASTÁVKY BUS 300m
- IZOCHRONY DOSTUPNOSTI OD ZASTÁVKY BUS 500m
- TRASY LINEK BUS
- TURISTICKÉ TRASY (A106)
- LOKÁLNÍ TURISTICKÉ STEZKY (A106)
- Teletín ROZCESTÍ TURISTICKÝCH TRAS (A106)
- CYKLOTRASY A CYKLOSTEZKY ZNAČENÉ (A106)
- CYKLOTRASY A CYKLOSTEZKY DOPORUČENÉ
- PŘÍSTAVIŠTĚ (A104)
- LODNÍ TRASA (A104)

- KORIDORY VEŘEJNĚ PROSPĚŠNÝCH SILNIČNÍCH STAVEB (D3 A PŘELOŽKA II/106)
- IZOLINIE MEZI HYGIENICKY PODLIMITNÍ A NADLIMITNÍ HLADINOU HLUKU Z PROVOZU NA KOMUNIKACÍCH II. A III. TŘÍDY (VÝPOČTOVÝ VÝHLEDOVÝ STAV - ORIENTAČNÍ ÚDAJ)
- DOPLŇUJÍCÍ NEZÁVAZNÁ (ORIENTAČNÍ) KRESBA (KOMUNIKACE, PARCELACE)

Objednatel:
OBEC KRŇANY
Krňany 3
257 44 Netvořice

Zhotovitel:
UAS, s.r.o.
UNITED ARCHITECT STUDIO
Pod Vrstevnicí 494/8
140 00 Praha 4-Krč

Hlavní zhotovitel: ING. ARCH. J. MYŠKA
Vypracoval: D.SCHNEIDER

Zakázka:
ÚZEMNÍ PLÁN KRŇANY

Výkres:
VÝKRES DOPRAVY

Zakázkové číslo:	14-11-0713
Měřítko: 1:5000	Počet formátů: 12A4
Datum: 03/2020	Stupeň: ÚP
Část dokumentu: 2	Číslo výkresu: 4