
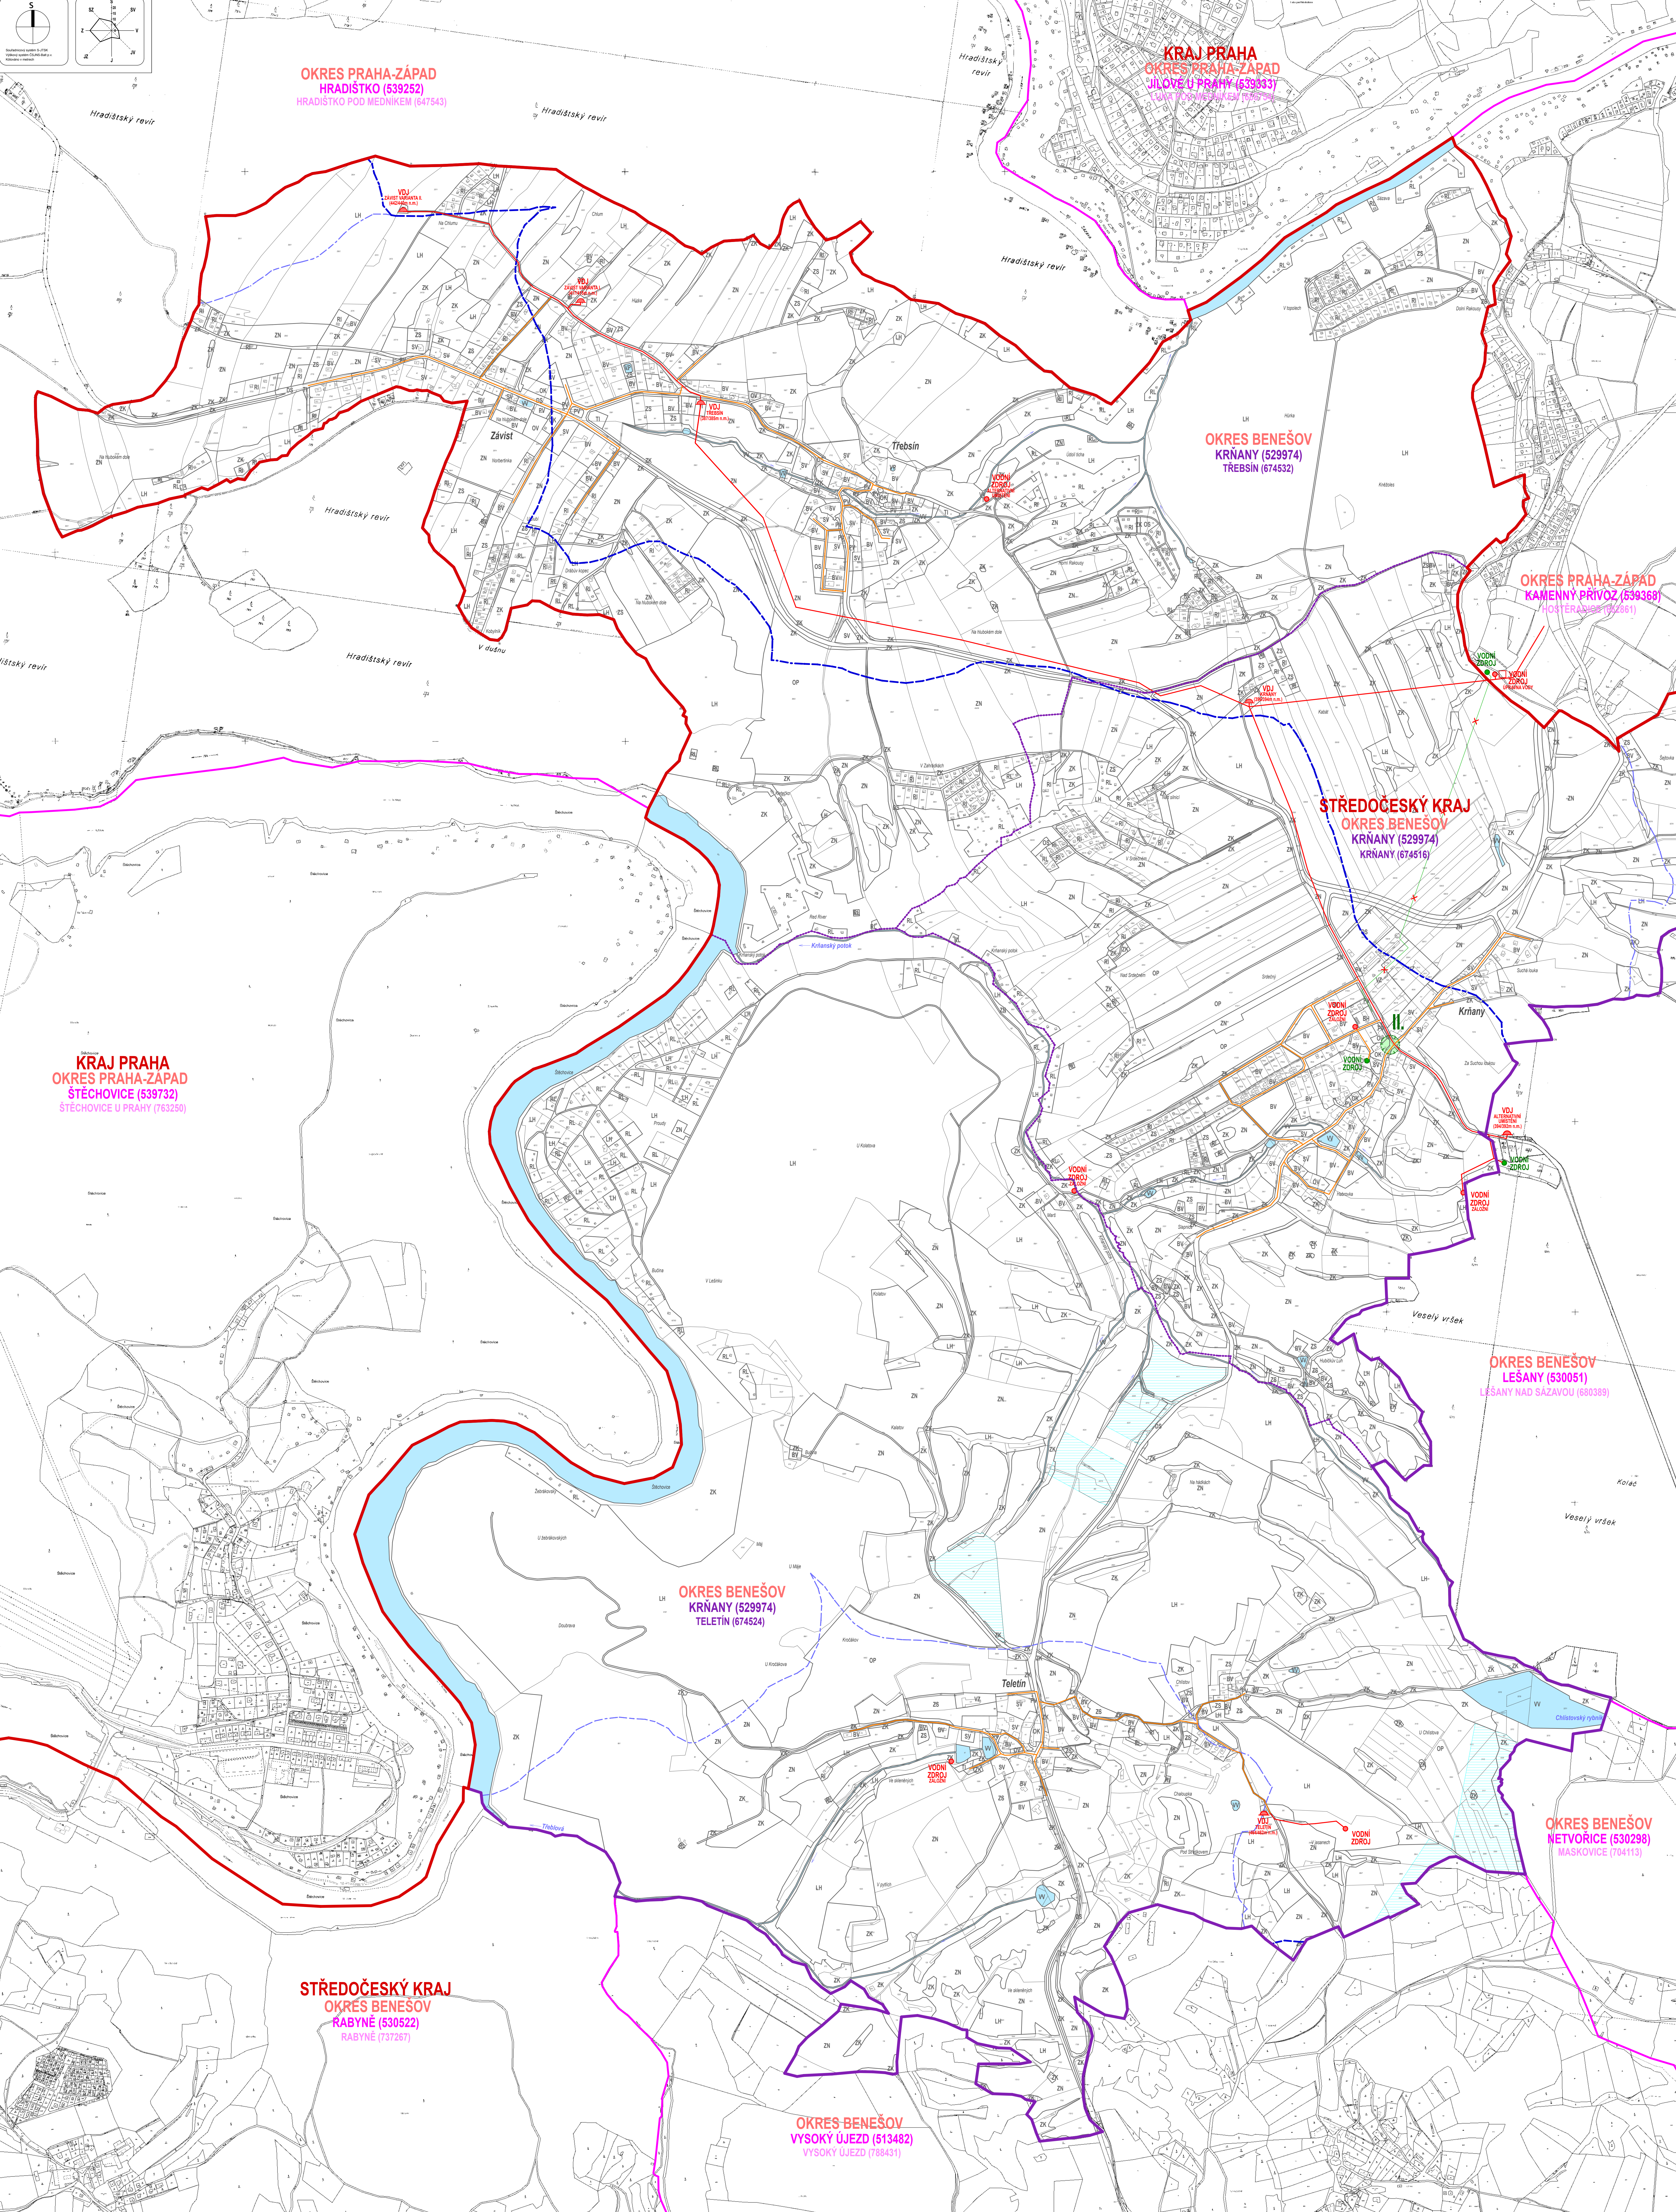


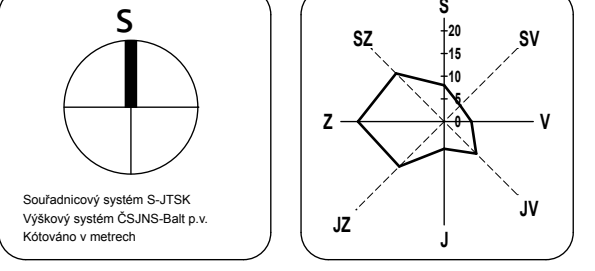

Záznam o účinnosti	
Vydal:	Zastupitelstvo Obce Krňany
Datum nabylí účinnosti:	
Pořizovatel:	Obec Krňany, Krňany 3, 257 44, Netvořice
Jméno oprávněné úřední osoby:	Ing. arch. Jaromír Mýška
Funkce oprávněné úřední osoby:	Externí referent pověřený pořízením územního plánu
Podpis:	Ověřeno úředním razítkem

Projektant	
Projektant:	Ing. arch. Jaromír Mýška, ČKA 02 788 UNITED ARCHITECT STUDIO s.r.o. Pod Václavským náměstím 404/8, 14000 Praha 4
Podpis:	Ověřeno úředním razítkem

LEGENDA	
PRVKY MAPOVÉHO DILA	
	HRANICE ŘEŠENÉHO ÚZEMÍ
	HRANICE KATASTRU OBCE KRŇANY, TREBSÍN, TELETÍN
	HRANICE KATASTRU OKOLNÍCH OBČÍ
	HRANICE KRAJE
VODNÍ HOSPODÁŘSTVÍ	
	VODNÍ TOKY A PLOCHY (A44)
	HRANICE POVODÍ POVRCHOVÝCH VOD (A44)
	HRANICE POVODÍ PODZEMNÍCH VOD (A44)
	HRANICE HYDROLOGICKÉHO POVODÍ (A44)
	MELIORACE (A115)
ZASOBOVÁNÍ VODOU	
	VODOVODNÍ NAJEZDNÉ (A45)
	OPRAVNA VODY (A45)
	ČERPAČÍ STANICE (A45)
	VODNÍ ZDROJ (A45)
	OCHRANÉ PÁSMA VODNÍHO ZDROJE (A44)
	VODOVODNÍ PŘÍRAZEČ (A46)
	VODOVODNÍ RAD (A46)
	MOŽNÁ PROPULZE S VODOVODNÍM RÁZEM OKOLNÍCH OBČÍ (A45)
	HRANICE HYDROLOGICKÉHO POVODÍ II. ŘÁDU (A44)
	HRANICE HYDROLOGICKÉHO POVODÍ IV. ŘÁDU (A44)

OBEC KRŇANY
257 44 Netvořice

UAS s.r.o.
UNITED ARCHITECT STUDIO
Pod Václavským náměstím 404/8
140 00 Praha 4
IČO: 150000000
DIČ: 000000000

ÚZEMNÍ PLÁN
KRŇANY
TECHNICKÁ
INFRASTRUKTURA
ZASOBOVÁNÍ VODOU

18.11.2013
Kráňany 3
530298
2 5.1