
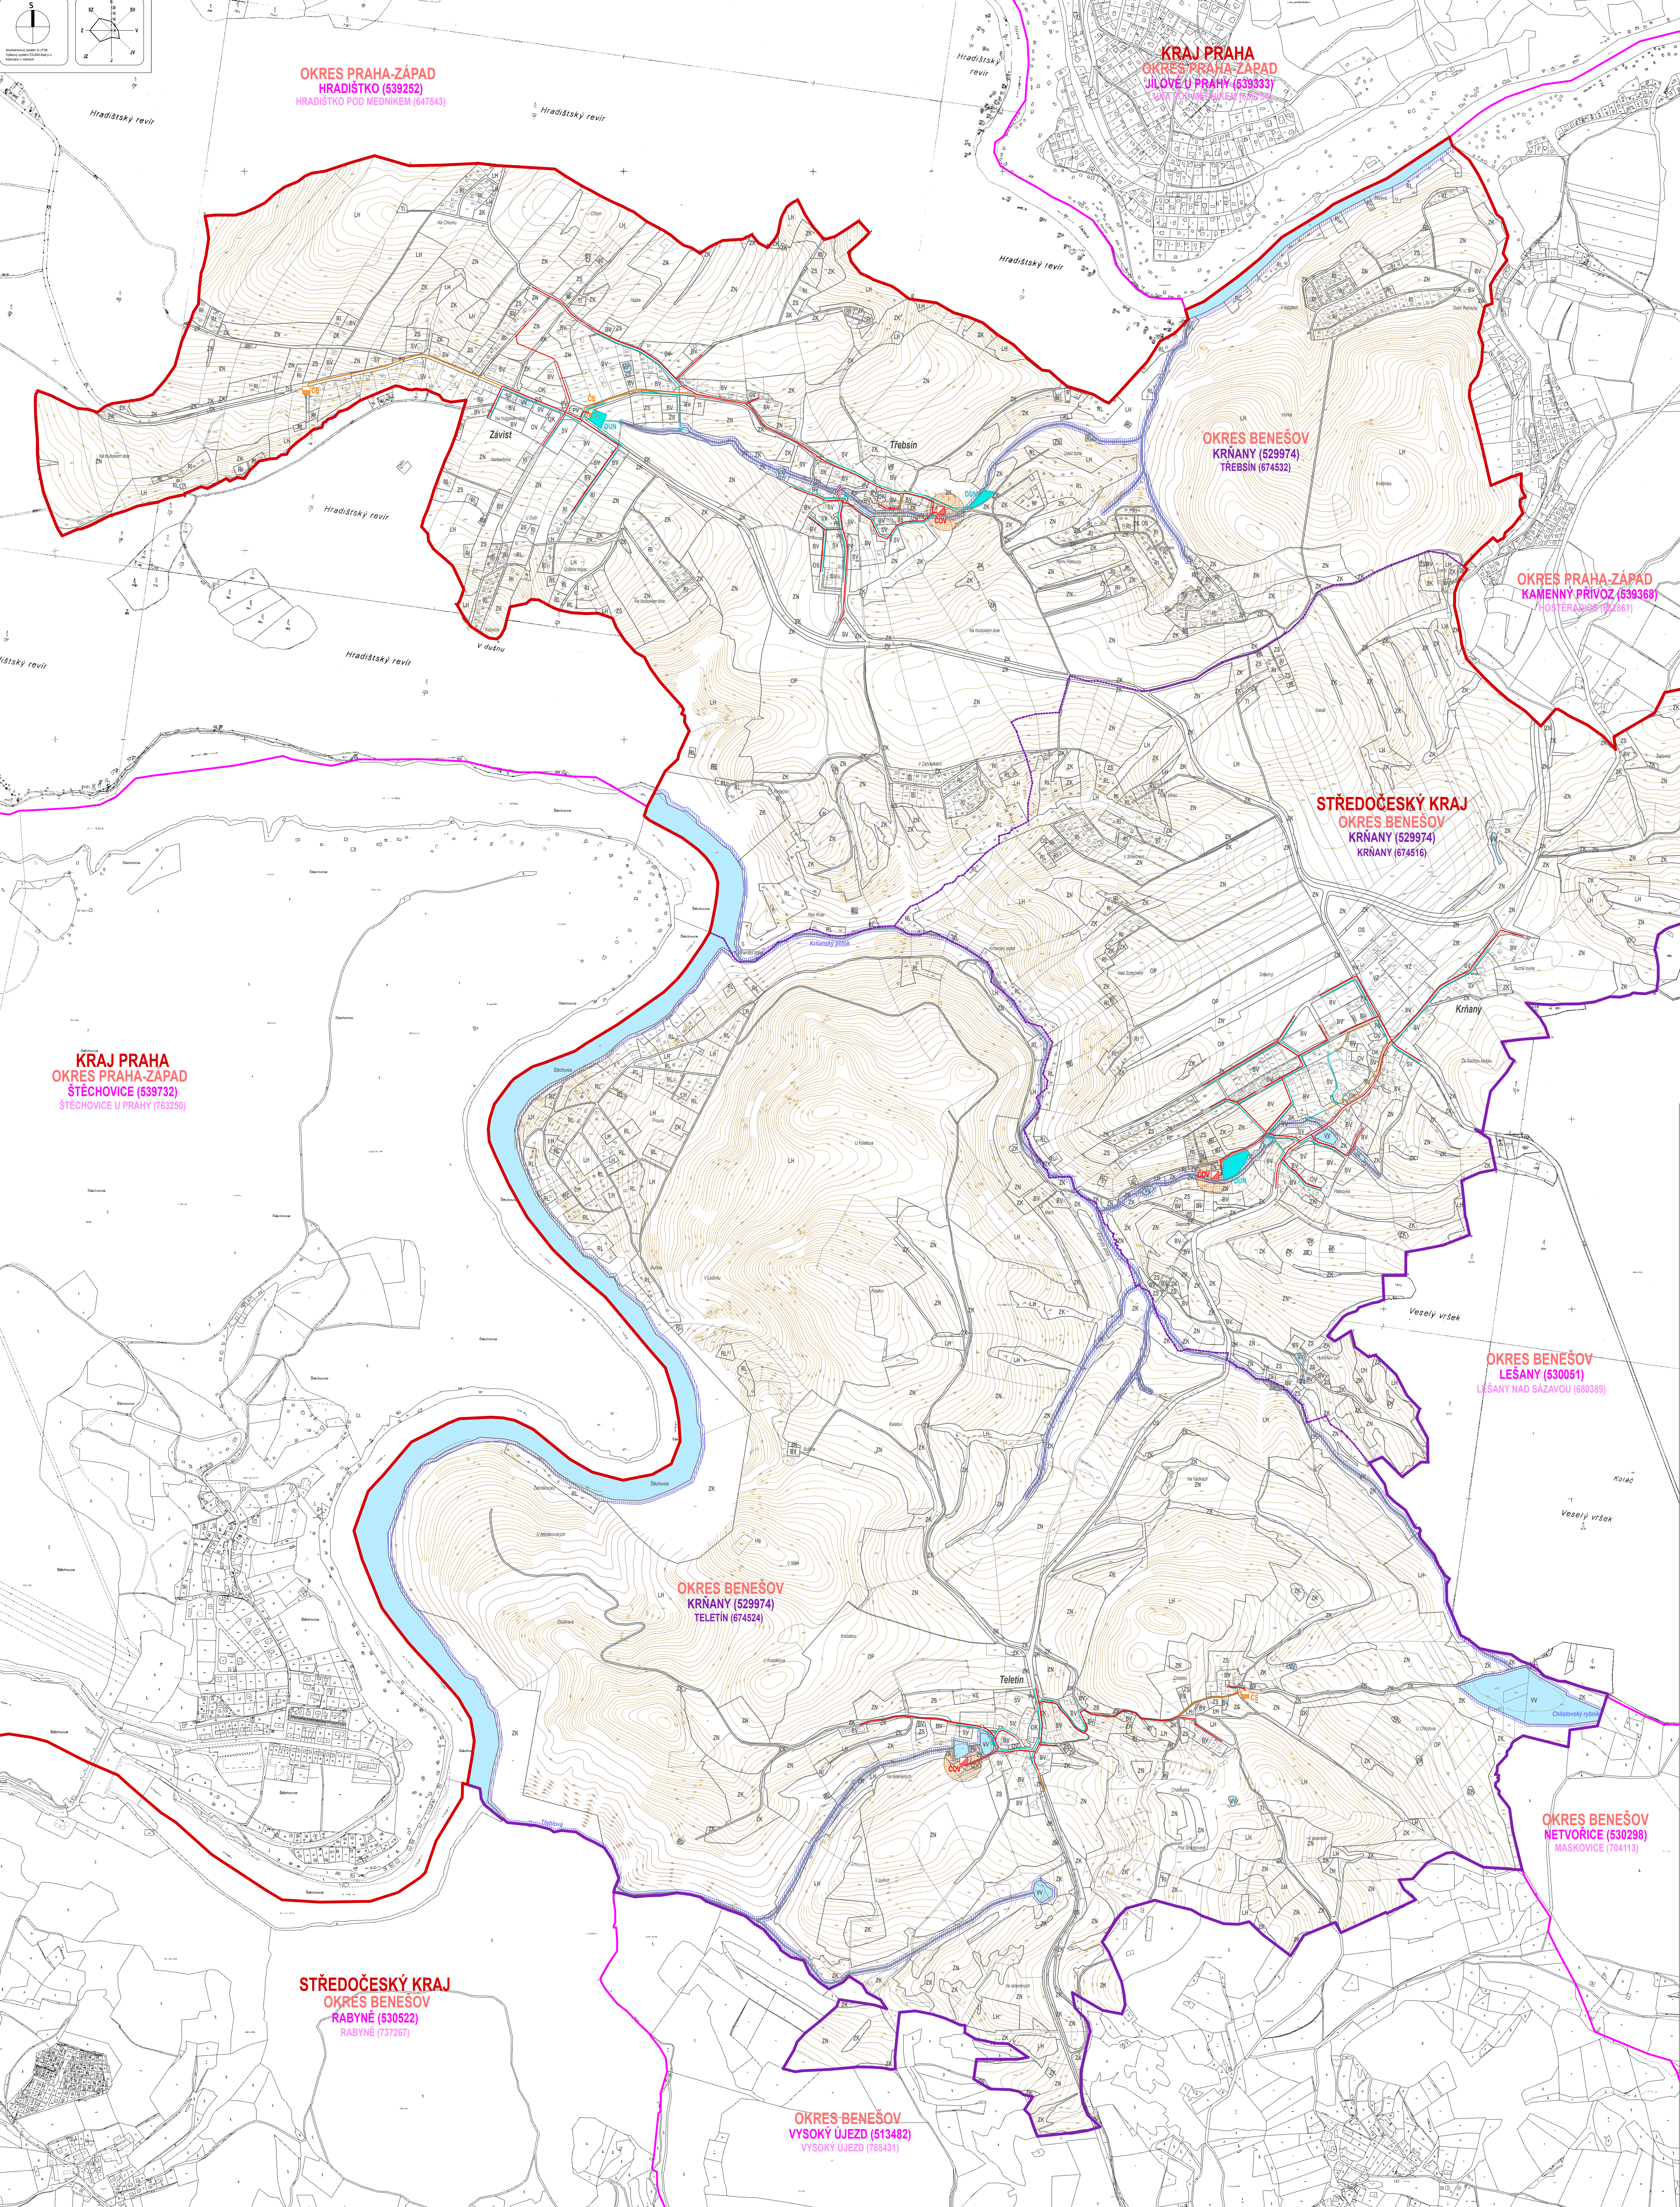


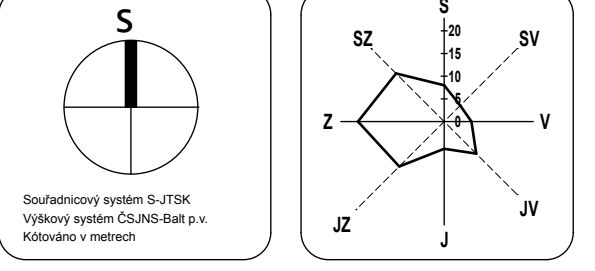

Záznam o účinnosti	
Vydal:	Zastupitelstvo Obce Krňany
Datum nabylí účinnosti:	
Pořizovatel:	Obecní úřad Krňany, Krňany 3, 257 44, Netvořice
Jméno oprávněné úřední osoby:	Ing. arch. Jaromír Mýška
Funkce oprávněné úřední osoby:	Externí referent pověřený pořízením územního plánu
Podpis:	Ověřeno úředním razítkem:

Projektant	
Projektant:	Ing. arch. Jaromír Mýška, ČKA 02 788 UNITED ARCHITECT STUDIO s.r.o. Pod Vítěznou 404/8, 14000 Praha 4
Podpis:	Ověřeno úředním razítkem:

LEGENDA	
PRVKY MAPOVÉHO DILA	
—	HRANICE ŘEŠENÉHO ÚZEMÍ
—	HRANICE KATASTRU OBCE KRŇANY, TREBSÍN, TELETÍN
—	HRANICE KATASTRU OKOLNÍCH OBČÍ
—	HRANICE KRAJE
VODNÍ HOSPODÁŘSTVÍ	
—	VODNÍ TOKY A PLOCHY (VAPO)
—	OBSEKČNÍ VYMEZENÍ PÁSMU NEZASTAVITELNÉHO ÚZEMÍ PRO PŘESTUP SPRÁVY K VODNÍMU TOKU

KANALIZACE	
—	ČISTÍRNA ODPADNÍCH VOD (AOP)
—	ČERPAČÍ STANICE (AOP)
—	ODLEKOVACÍ KANALIZACE (AOP)
—	SPÁRČOVÁ KANALIZACE GRAVITAČNÍ (AOP)
—	SPÁRČOVÁ KANALIZACE VYTlačOVÁ (AOP)
—	DEŠŤOVÁ ÚSAZOVACÍ NÁDRŽ
—	DEŠŤOVÁ KANALIZACE S MOŽNOSTÍ TRUBNÍ RETENCE A SPOJENÍM (AOP)
—	VÝUSTNÍ OBJEKT DEŠŤOVÉ KANALIZACE
—	OKHRANENÉ PÁSMO KANALIZACE (AOP)