
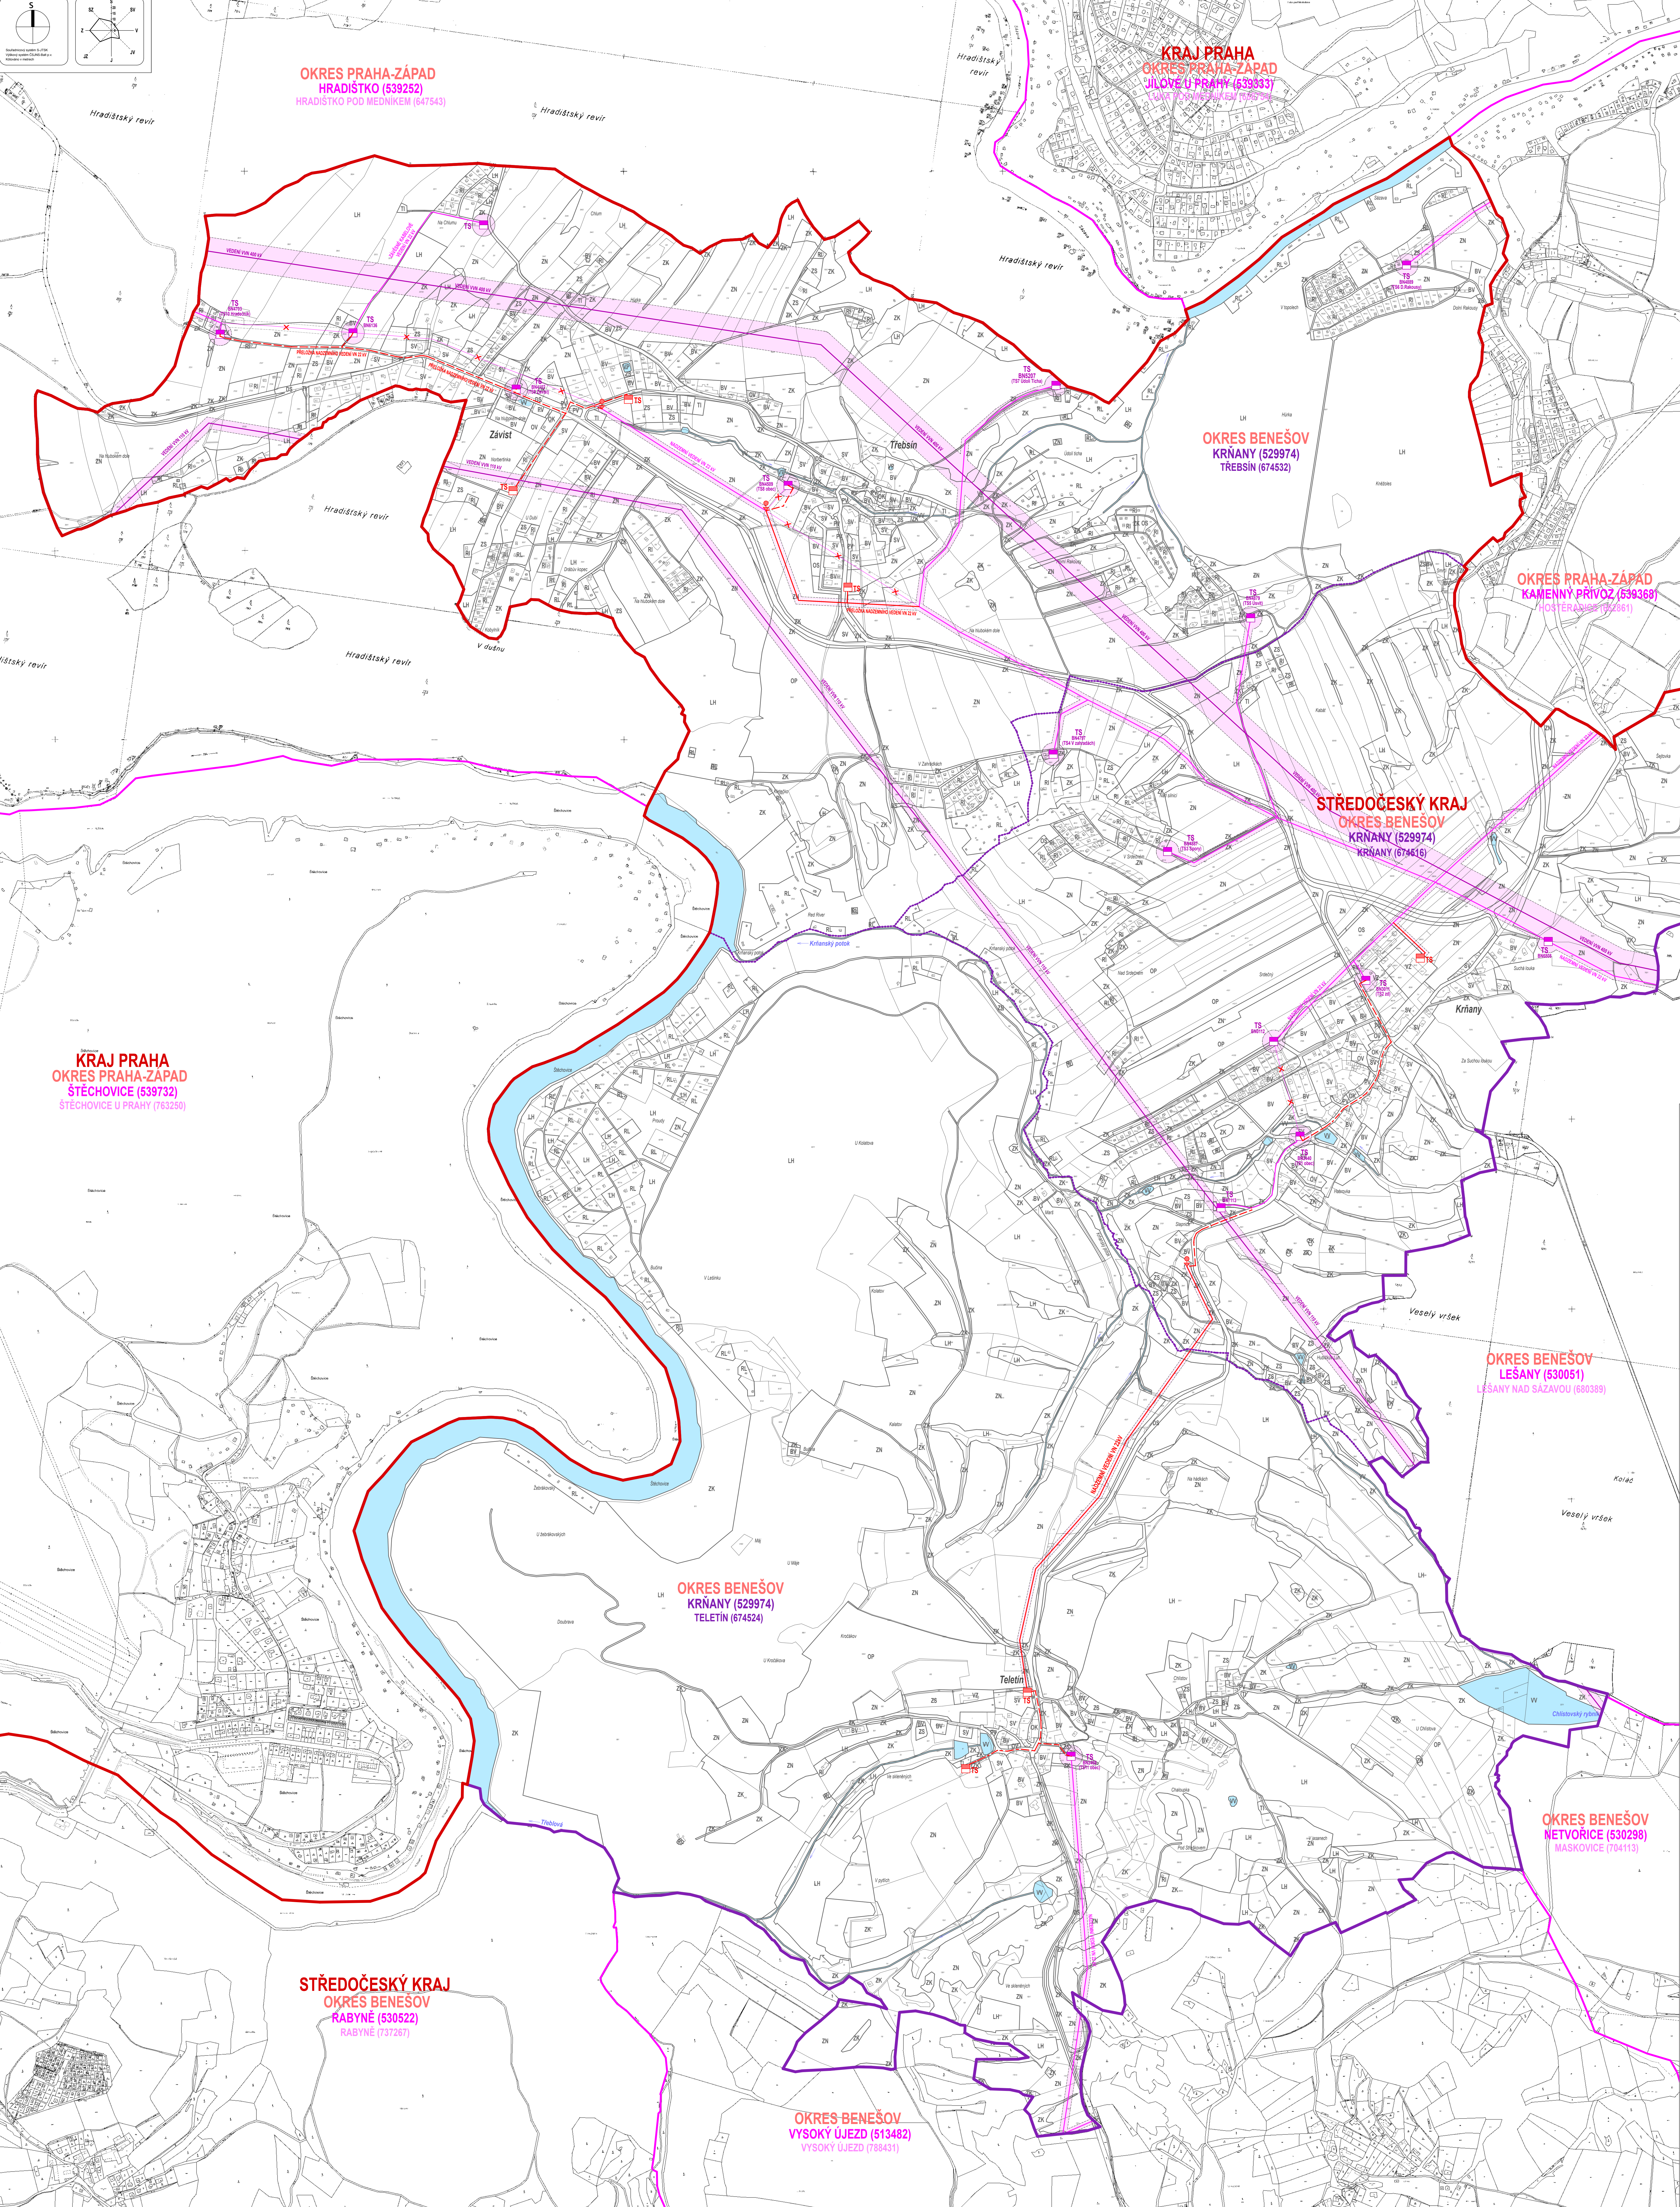


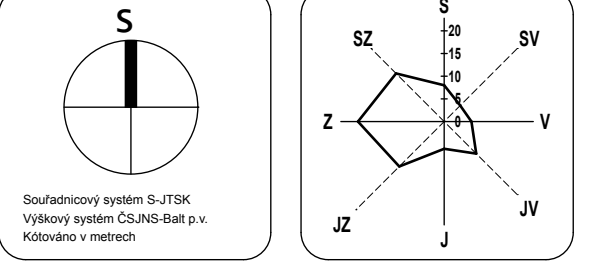

Záznam o účinnosti	
Vydal:	Zastupitelstvo Obce Krňany
Datum nabylí účinnosti:	
Požtovatel:	Obec Krňany (IČ: 257 44) Netvorice
Jméno oprávněné úřední osoby:	Ing. arch. Jaromír Mýška
Funkce oprávněné úřední osoby:	Externí referent pověřený pořízením územního plánu
Podpis:	Ověřeno úředním razítkem

Projektant:	Ing. arch. Jaromír Mýška, ČKA 02 788
Projekt:	UNITED ARCHITECT STUDIO s.r.o. Pod Větrnicí 404/8, 14000 Praha 4
Podpis:	Ověřeno úředním razítkem

LEGENDA	
PRVKY MAPOVÉHO DILA	
	HRANICE ŘEŠENÉHO ÚZEMÍ
	HRANICE KRAJE (OKRES KRŮMĚŘ, OKRES PRAHA-ZÁPAD, OKRES PRAHA-VÝCHOD)
	HRANICE KRAJE
VODNÍ HOSPODÁŘSTVÍ	
	VODNÍ TOKY A PLOCHY (AQT)
ELEKTRICKÁ ENERGIE	
	VODNÍ ELEKTŘARNA (AQT)
	TRAFOSTANICE (AQT)
	SVOD NADZEMNÍHO VEDENÍ DO KABELOVÉHO VEDENÍ
	VODNÍ VÝVOD
	NADZEMNÍ VEDENÍ VN (AQT)
	PODZEMNÍ KABELOVÉ VEDENÍ VN (AQT)
	NADZEMNÍ VEDENÍ NN (AQT)
	PODZEMNÍ KABELOVÉ VEDENÍ NN (AQT)
	OKRANENÉ PÁSMA NADZEMNÍHO VEDENÍ (AQT)

OBEC KRŮMĚŘ
257 44 Netvorice

UAS s.r.o.
UNITED ARCHITECT STUDIO
Pod Větrnicí 404/8
140 00 Praha 4
IČ: 257 44
DIK: 0000000000

ÚZEMNÍ PLÁN
KRŮMĚŘ
TECHNICKÁ
INFRASTRUKTURA
ELEKTRICKÁ ENERGIE
18.11.2023
1:5000
1:5000
1:5000
2 5.4